


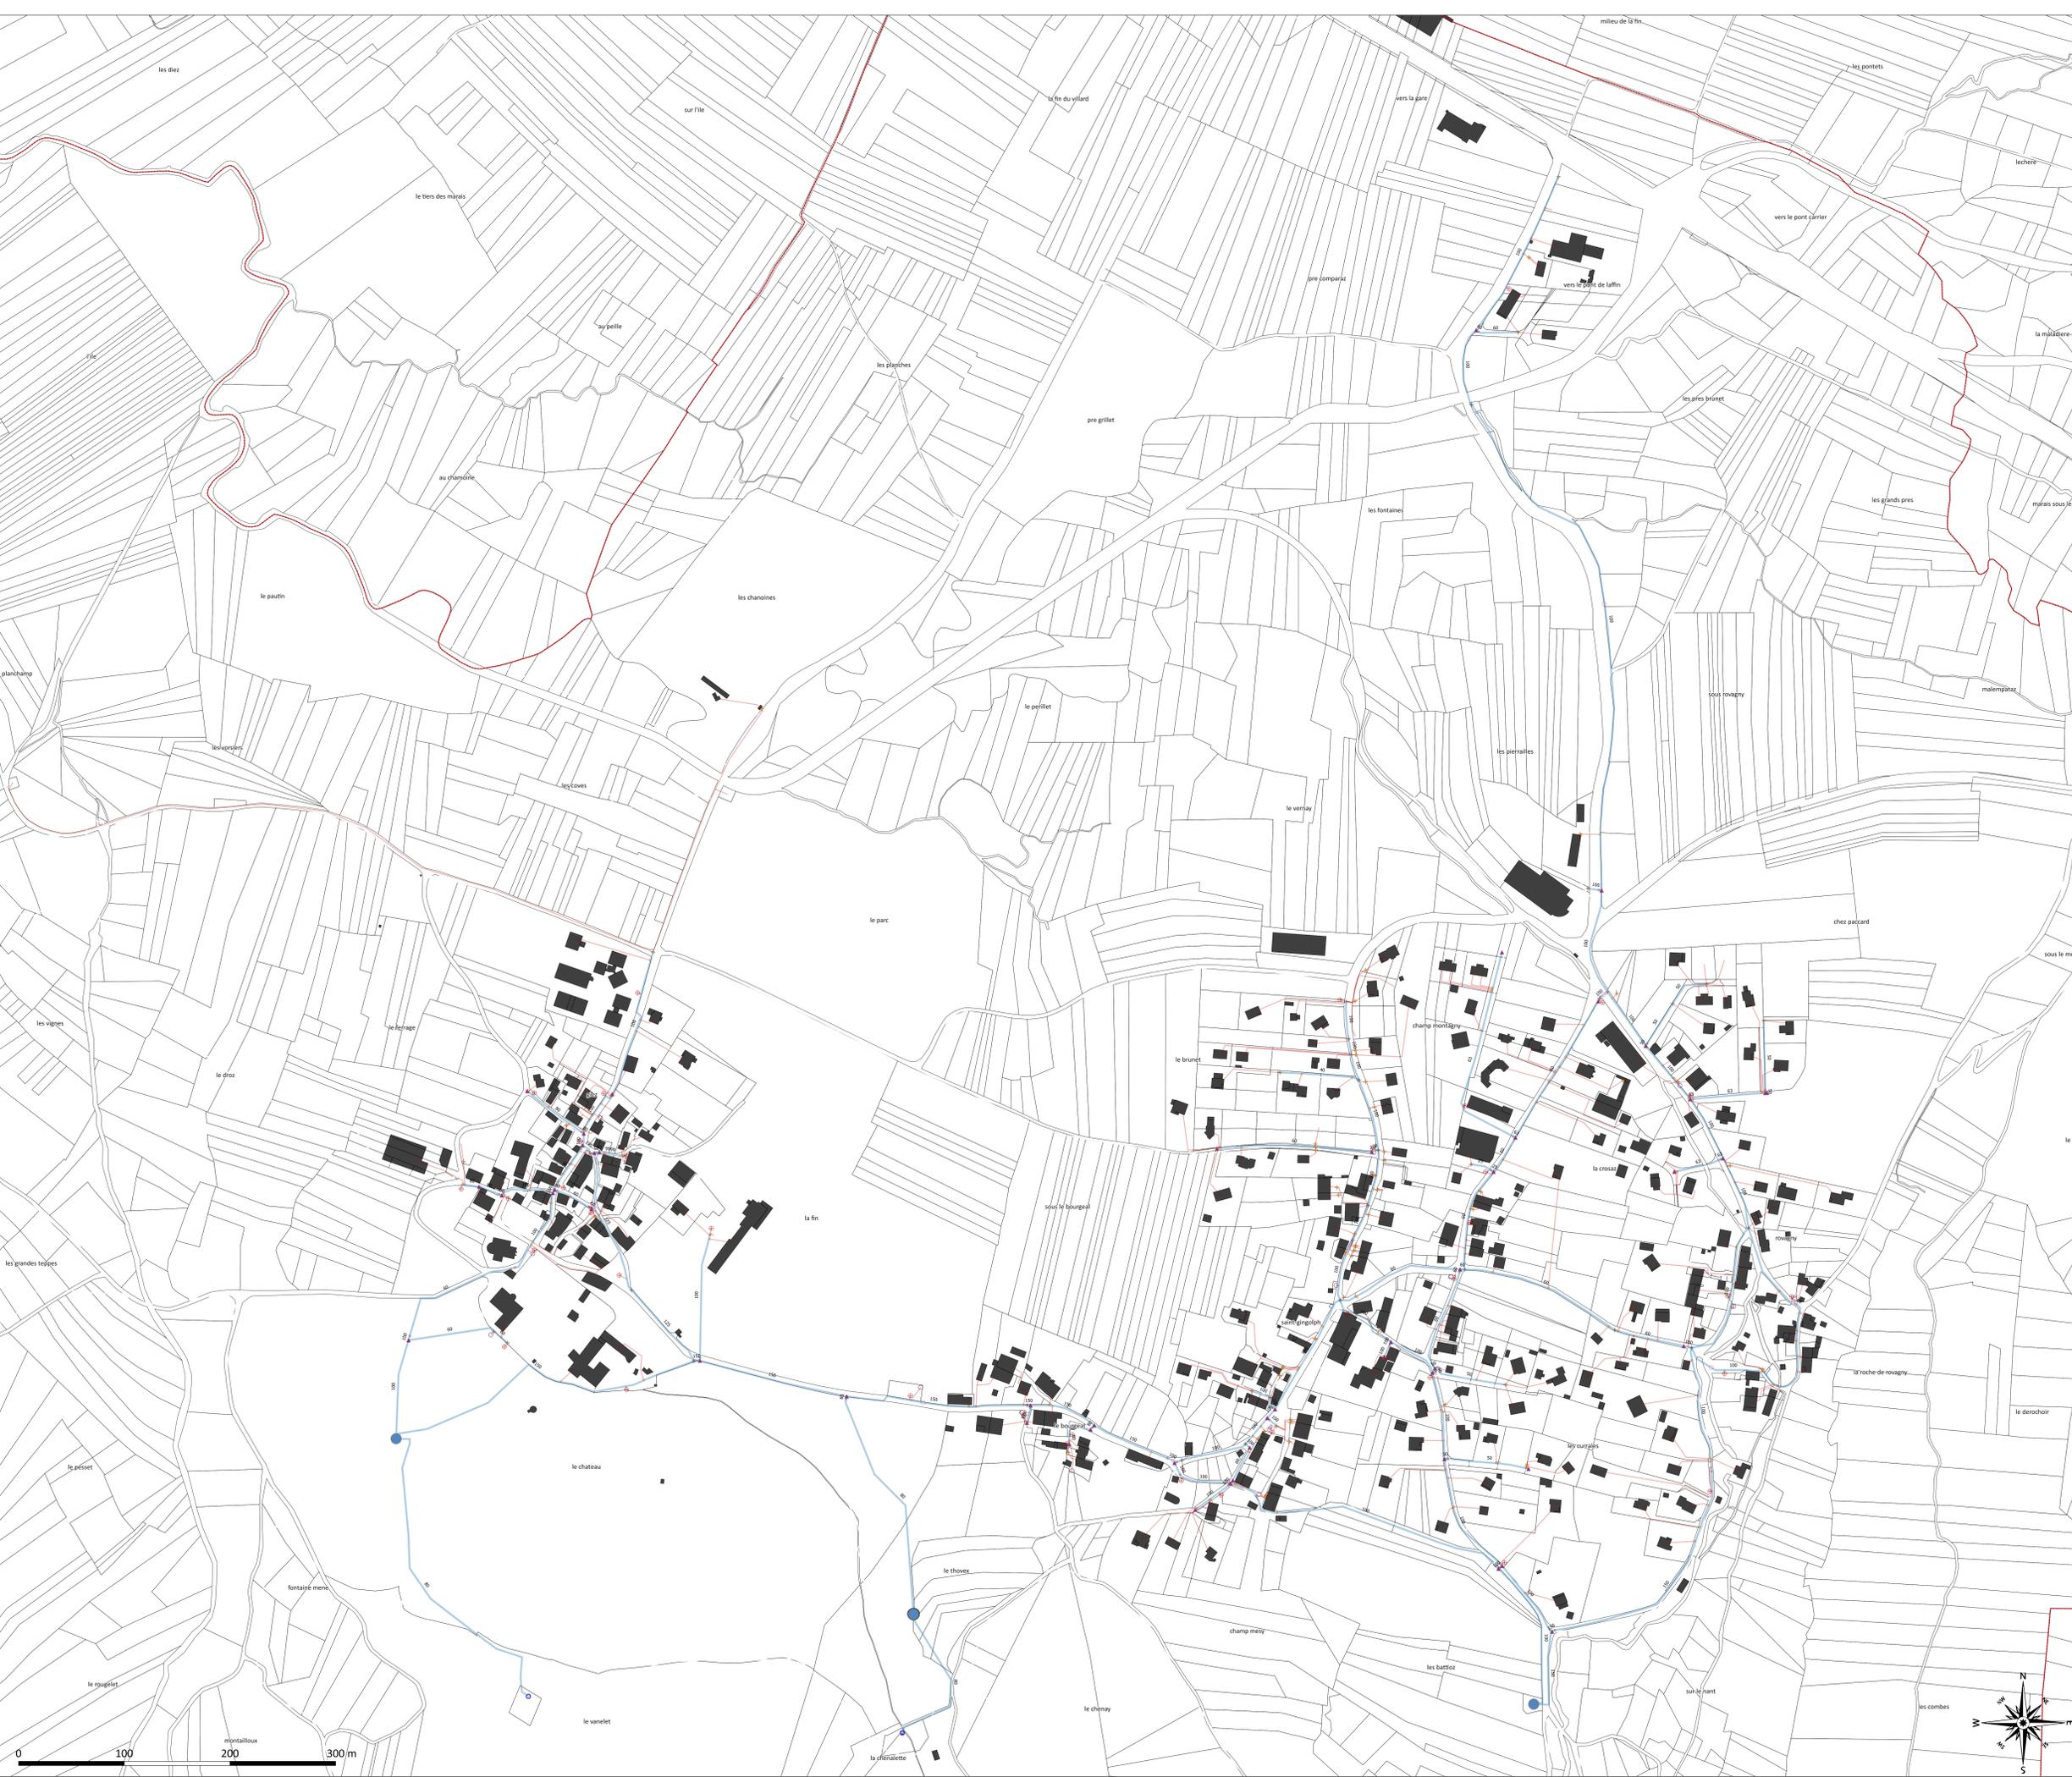

**PLAN LOCAL D'URBANISME INTERCOMMUNAL**  
**COMMUNAUTE DE COMMUNES DU PAYS DE FAVERGES**

**RESEAU AEP : DOCUMENT GRAPHIQUE**  
**RÉSEAU COMMUNAL - ECHELLE 2000E**  
Commune de Giez



**Légende**

Détail du réseau eau potable

- équipement incendie
- lavage puis
- pièces spécifiques
- point rupture
- réservoir
- usine
- point vanne
- ventouse
- vidange
- captage
- vanne
- compteur
- forage
- branchement
- tronçon et diamètre
- Limite communale