

LEGENDE

RESEAU D'EAU POTABLE

PLAN AU 1/1000, 1/2000, 1/5000 :

CAPAGE, CONDUITE D'ADUCTION, BRISE CHARGE	
CONDUITE DE REFOULEMENT	
RESEAU DU SYNDICAT DU NANT D'ARCIER	
RESEAU MARLENS	
RESEAU COMMUNAL DE ST FERREOL	
ZONE DE REDUCTION	
BOUT DE CONDUITE	
BRANCHEMENT D'ARBORNE	
ROBINET VANNE (CAS GENERAL)	
ROBINET VANNE (SE ECLATE)	
ROBINET VANNE FERME	
ROBINET VANNE DE TOUR	
ROBINET VANNE ELECTRIQUE	
VIDANGE POINT BAS	
VENTOUSE MANUELLE POINT HAUT	
PURGE	
VENTOUSE AUTOMATIQUE	
COMPTEUR	
CHASSE D'EGOUT	
POTEAU D'INCENDIE 100, 150	
BOUCHE D'INCENDIE	
RESERVE INCENDIE	
RUSKAD D'ASPIRATION	
BACIN	
BOUCHE D'ARRASAGE ET BOUCHE DE LAVAGE	
BORNE FONTAINE	
REDUCTEUR DE PRESSION	
STABILISATEUR DE PRESSION AMONT OU AVANT	
CLAPET ANTI RETOUR	
ROTE-A-BOUE	
ANTI-BILLES, SOUPAPE DE DECHARGE	
REGARD DE VISITE	
STATION DE TRAITEMENT	
STATION DE POMPAGE	
RESERVOIR SIMPLE - RESERVOIR DOUBLE	
CHATEAU D'EAU	

PLAN AU 1/10000 :


ROBINET VANNE POUR ECLATE	
ROBINET VANNE	

N

SYNDICAT INTERCOMMUNAL DU NANT D'ARCIER COMMUNE DE SAINT FERREOL

DEPARTEMENT DE LA HAUTE-SAVOIE

RESEAU D'EAU POTABLE

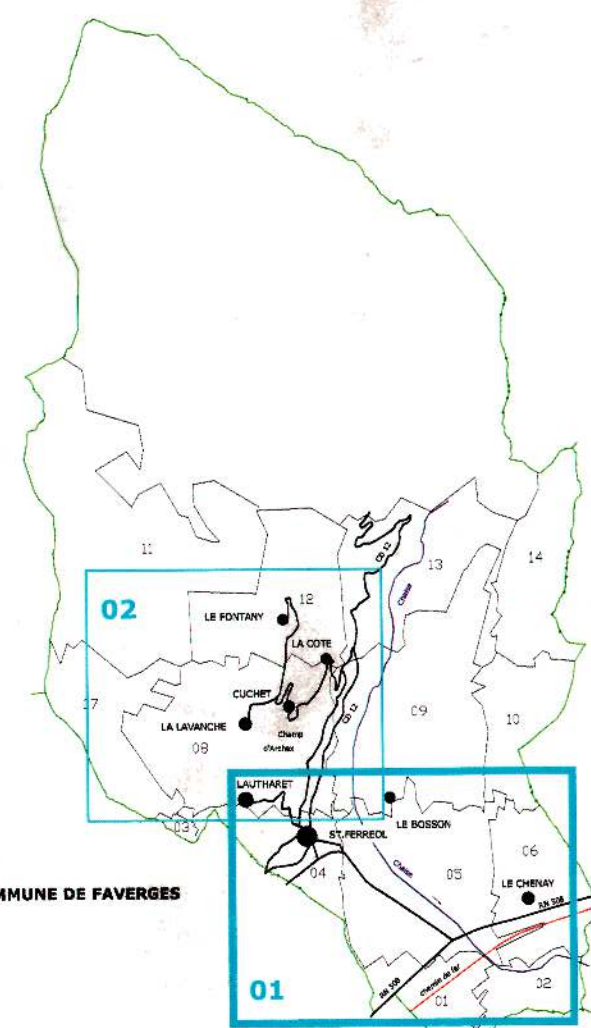

Edité le: 10/04/2000 Echelle: 1/2000 74S04.RE02.01

Dessiné le: 06/12/96 par: R.B. Dossier: 74S04

Mis à jour le: 03/04/2000 par: R.B. Mis à jour le: par:

Région Centre-Est

C.O. DAUPHINE-SAVOIES - AGENCE HAUTE-SAVOIE

4 bis, route de Metz-Tessy BP 1019 74966 MEYTHET cedex tél: 04.50.22.20.06