Légende

Aptitude des sols

- bonne aptitude
- aptitude moyenne
- aptitude médiocre
- mauvaise aptitude
- × Sondages

Acceptabilité des cours d'eau

- saturé
- presque saturé
- non saturé

DE = Débit d'Etiage

CA = Charge admissible en EH

IS = Indice de saturation (nb. d'EH exist./nb d'EH admissible)

- Points de mesure
- Bassins Versants
- Direction des pentes

Périmetre de protection AEP

- immédiat
- rapproché
- éloigné

Collecteurs d'eaux usées existants

- Collecteur de desserte
- Collecteur de transport
- Refoulement
- Réseau unitaire


Postes de Refoulement

- SILA
- privé
- Limites communales

N

W E

S

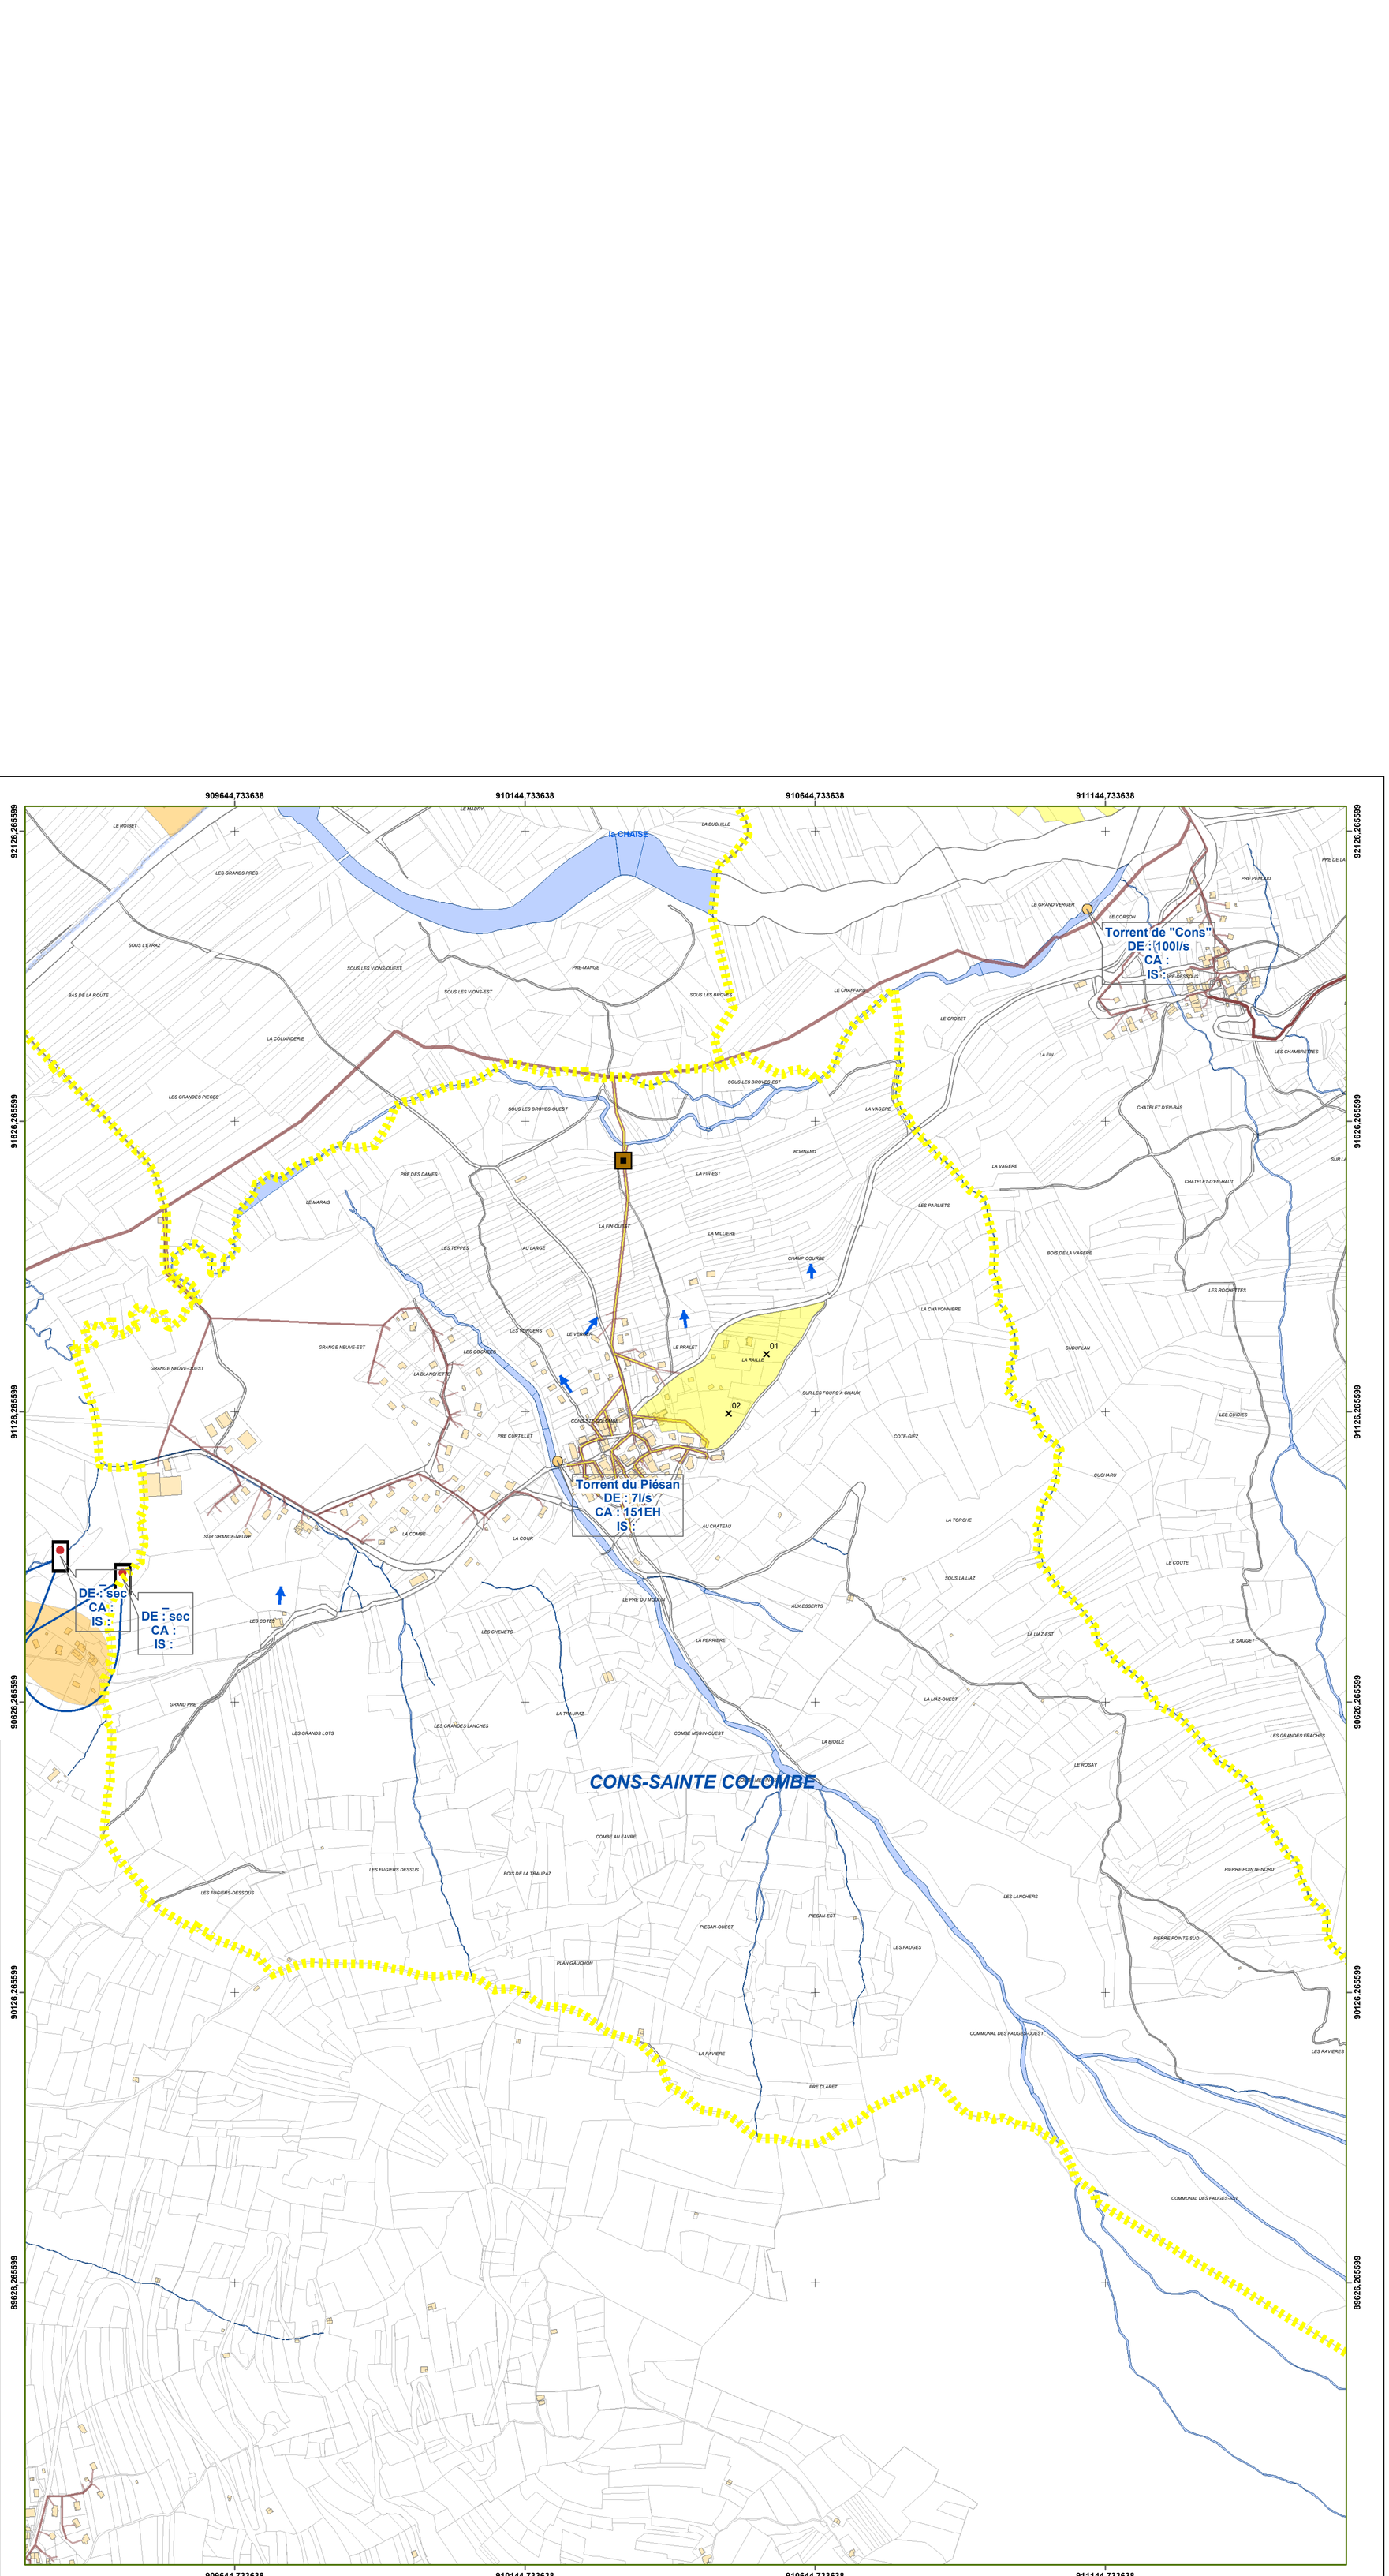

DEPARTEMENT DE HAUTE SAVOIE

SILA l'oxygène à la source

Maître d'ouvrage
SYNDICAT MIXTE DU LAC D'ANNECY

7 Rue des Terrasses
74960 Cran-Gevrier
Tél: 04 50 66 77 77
Fax: 04 50 66 77 88
Mel: sila@sila.fr

SCHEMA GENERAL D'ASSAINISSEMENT

COMMUNE DE CONS SAINTE COLOMBE

PHASE 3: ZONAGE

CARTE D'APTITUDE DES SOLS A L'ASSAINISSEMENT NON COLLECTIF

opqibi N° 01 0 062

CABINET Montmasson Ingénieurs Conseils

25, bis avenue de Novel
74000 Annecy
Tél: 04 50 57 04 45
Fax: 04 50 57 24 39
Mel: cabinet.montmasson@montmasson.fr

SAGE ENVIRONNEMENT

12 Avenue Pré de Challes
Parc des Glaisins
74940 Annecy le Vieux
Tél: 04 50 64 06 14
Fax: 04 50 64 08 73

SOGREAH ETUDES & PROJETS

Agence de Chambéry
574, rue de Chantabord
Z.I. Bissy
73000 Chambéry
Tél: 04 79 96 15 79
Fax: 04 79 62 60 40

INDICE:	DATE:	OBJET DES MODIFICATIONS:

N°dossier:	réf. doc.:	Date:	Piéce:	Phase:	Projeteur	Dessinateur	Examinateur	Approbation	Echelle
203 045	203 045 PLN-044	03/2006	N°4	E.G.	FG	BD	CD	BM	1/5000

Ce document , propriété du Cabinet B.MONTMASSON, ne peut être utilisé, communiqué, donné ou reproduit sans autorisation écrite.