


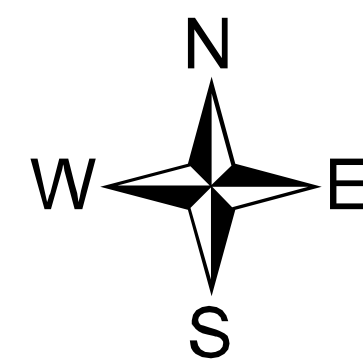

Légende

Aptitude des sols

- bonne aptitude
- aptitude moyenne
- aptitude médiocre
- mauvaise aptitude

x

Sondages

Acceptabilité des cours d'eau

saturé

presque saturé

non saturé

DE = Débit d'Étiage

CA = Charge admissible en EH

IS = Indice de saturation (nb. d'EH exist./nb d'EH admissible)

Points de mesure

Bassins Versants

Direction des pentes

Périmètre de protection AEP

immédiat

rapproché

éloigné

Collecteurs d'eaux usées existants

Collecteur de desserte

Collecteur de transport

Refoulement


Réseau unitaire

Postes de Refoulement

SILA

privé

Limites communales

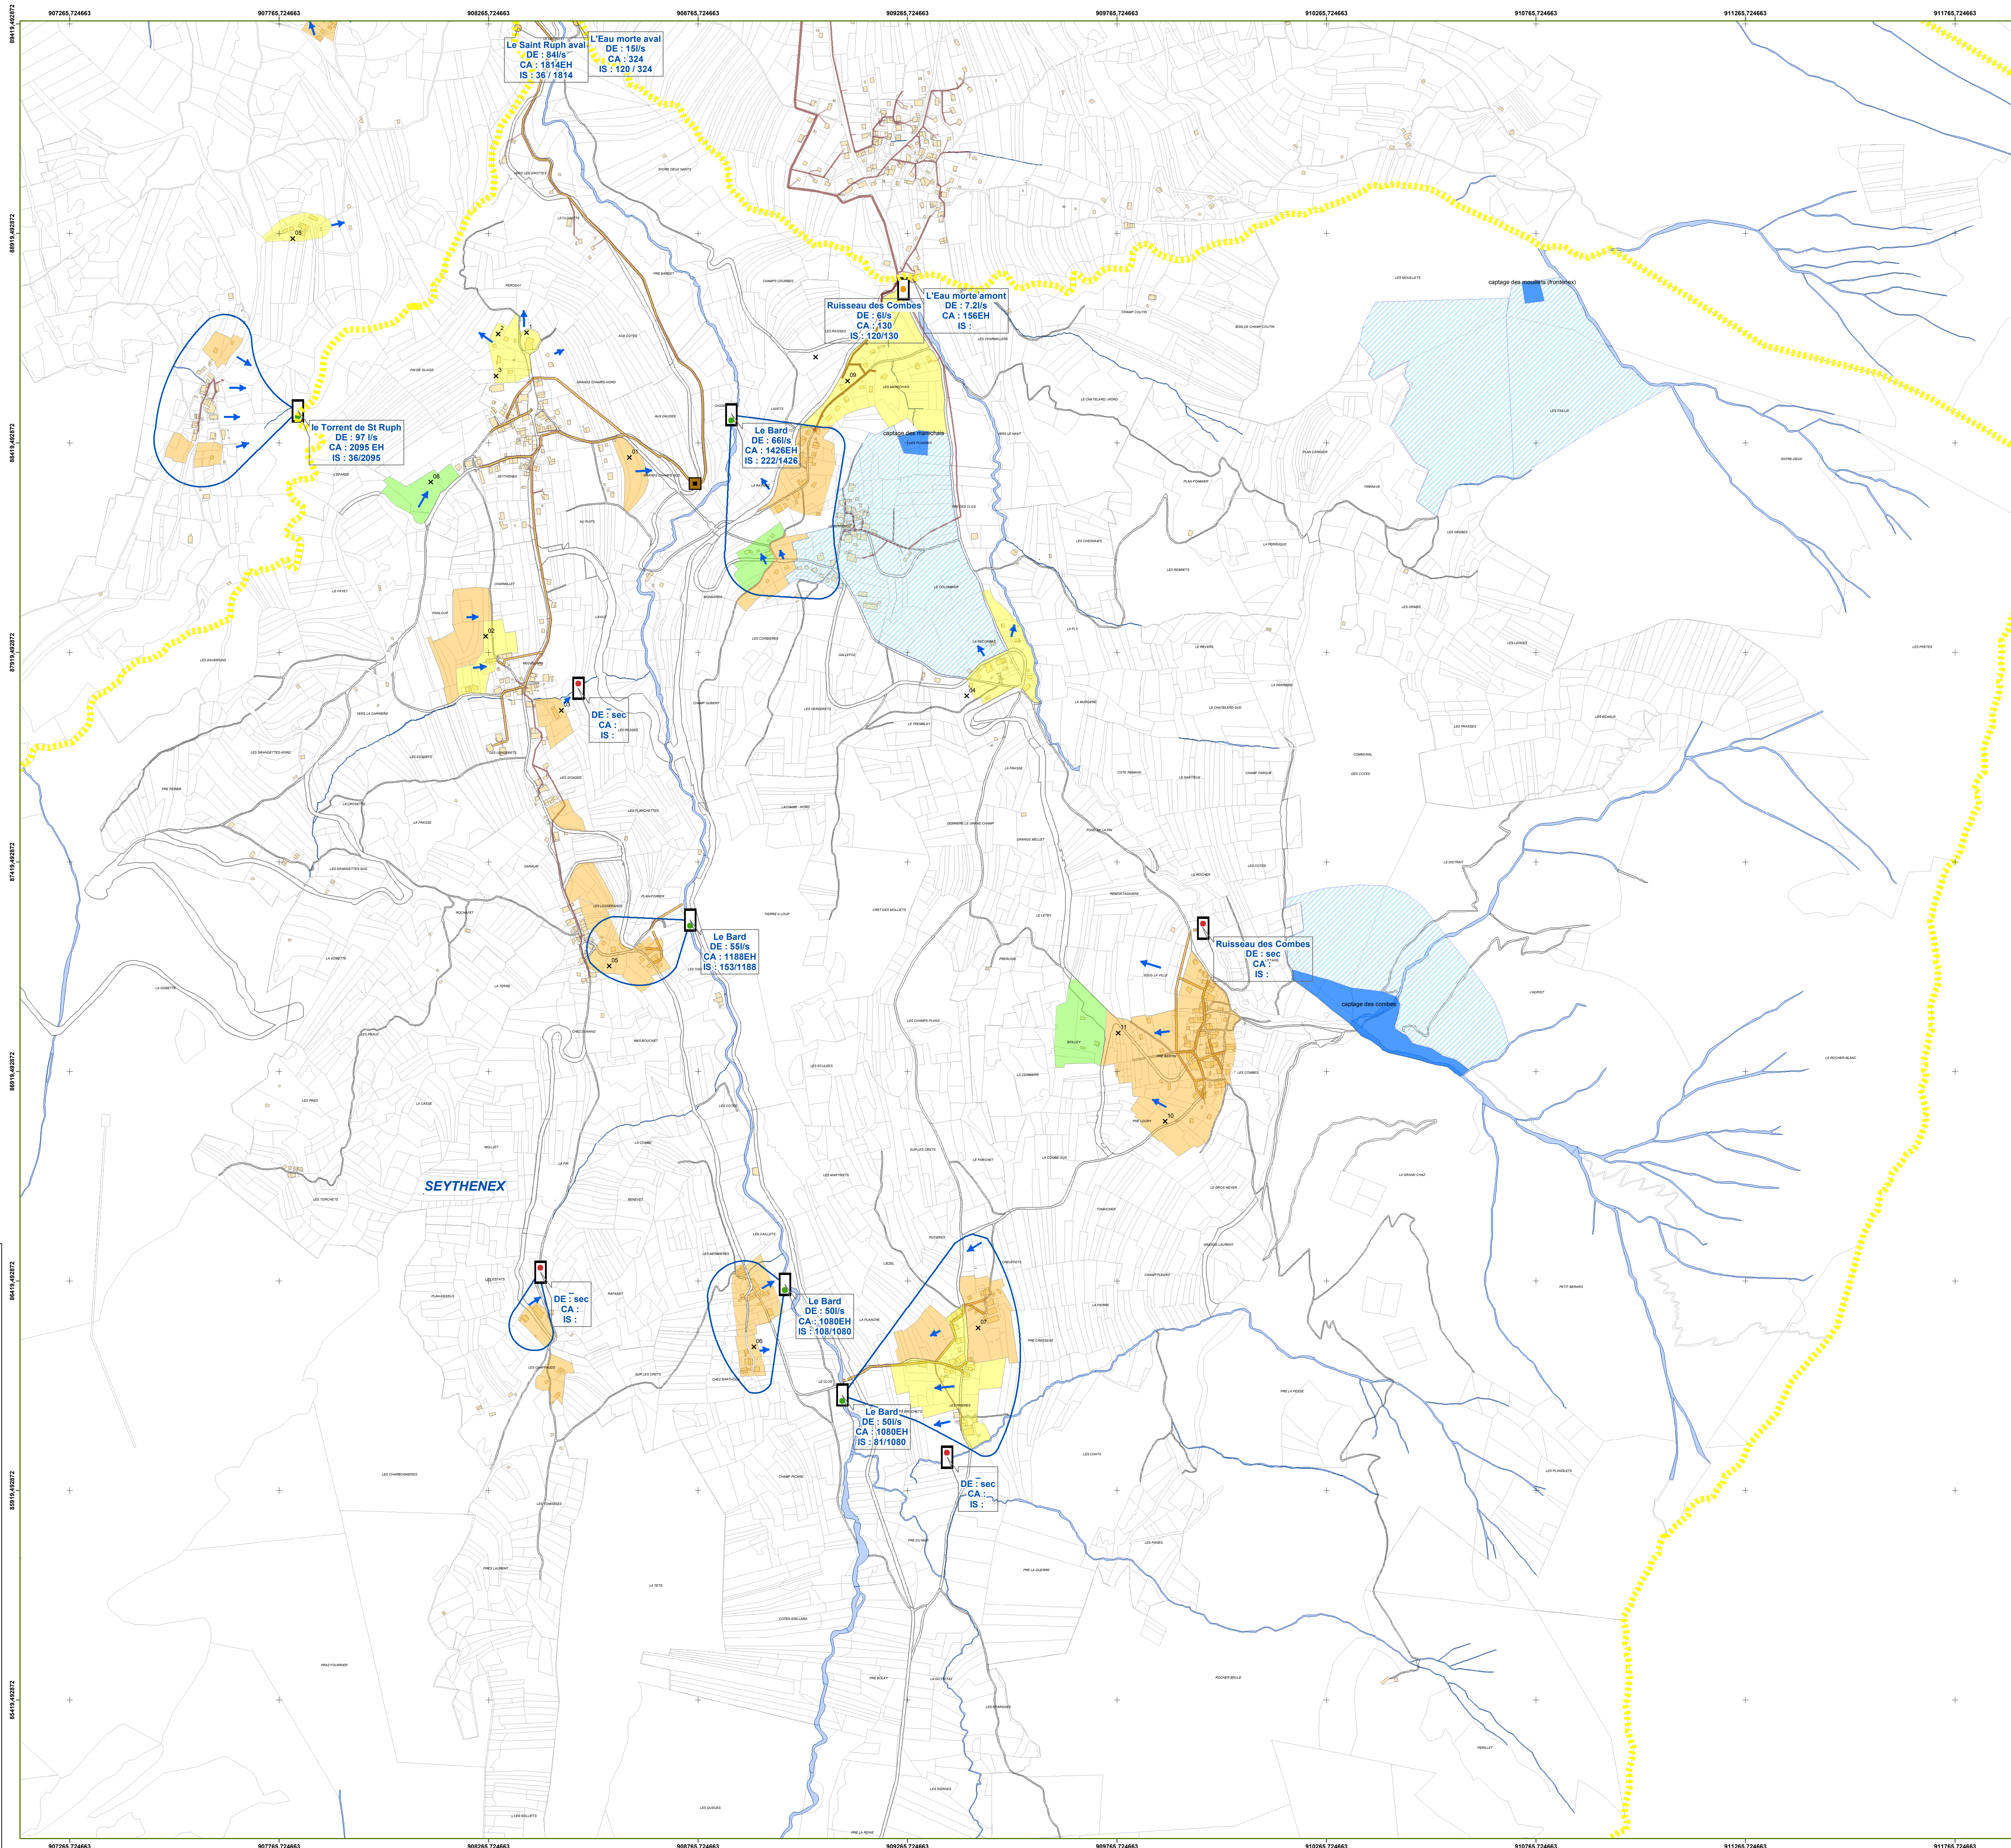

DEPARTEMENT DE HAUTE SAVOIE									
		Maître d'ouvrage SYNDICAT MIXTE DU LAC D'ANNECY		7 Rue des Terrasses 74000 Annecy Tél: 04 50 66 77 77 Fax: 04 50 66 77 88 Mail: sila@silalac.fr					
SCHEMA GENERAL D'ASSAINISSEMENT COMMUNE DE SEYTHENEX									
PHASE 3: ZONAGE									
CARTE D'APTITUDE DES SOLS A L'ASSAINISSEMENT NON COLLECTIF									
				25, Site aménagé de Novet 74000 Annecy Tél: 04 50 67 04 48 Fax: 04 50 67 24 39 Mail: cabinet.montmassonn@montmassonn.fr					
		12 Avenue Prie de Challes Parc des Glaciers 74000 Annecy-le-Vieux Tél: 04 50 64 06 14 Fax: 04 50 64 08 73							
Agence de Chambéry 374, rue de Chantabond 73000 Chambéry Tél: 04 79 98 15 79 Fax: 04 79 62 60 40									
INDICE:	DATE:	OBJET DES MODIFICATIONS:							
N°dossier: 203 045	Ref. doc.: 203 045 PLAN 028	Date: 03/2006	Plan: N°4	Phase: E.G.	Projeteur: P.G. SAGE	Destinataire: BD	Examineur: CD	Approbation: BM	Echelle: 1/5000