


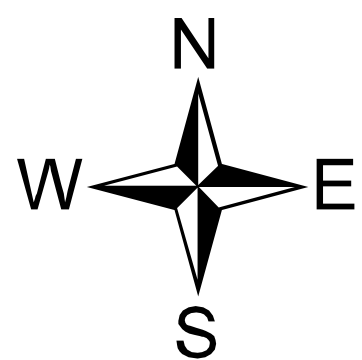

Légende

ZONAGE D'ASSAINISSEMENT

- Collectif
- Non collectif

Collecteurs d'eaux usées existants


- Collecteur de desserte
- Collecteur de transport
- Refolement
- Réseau unitaire

Postes de Refolement

- SILA
- privé

Périmètre de protection AEP

- immédiat
- rapproché
- éloigné
- Limites communales

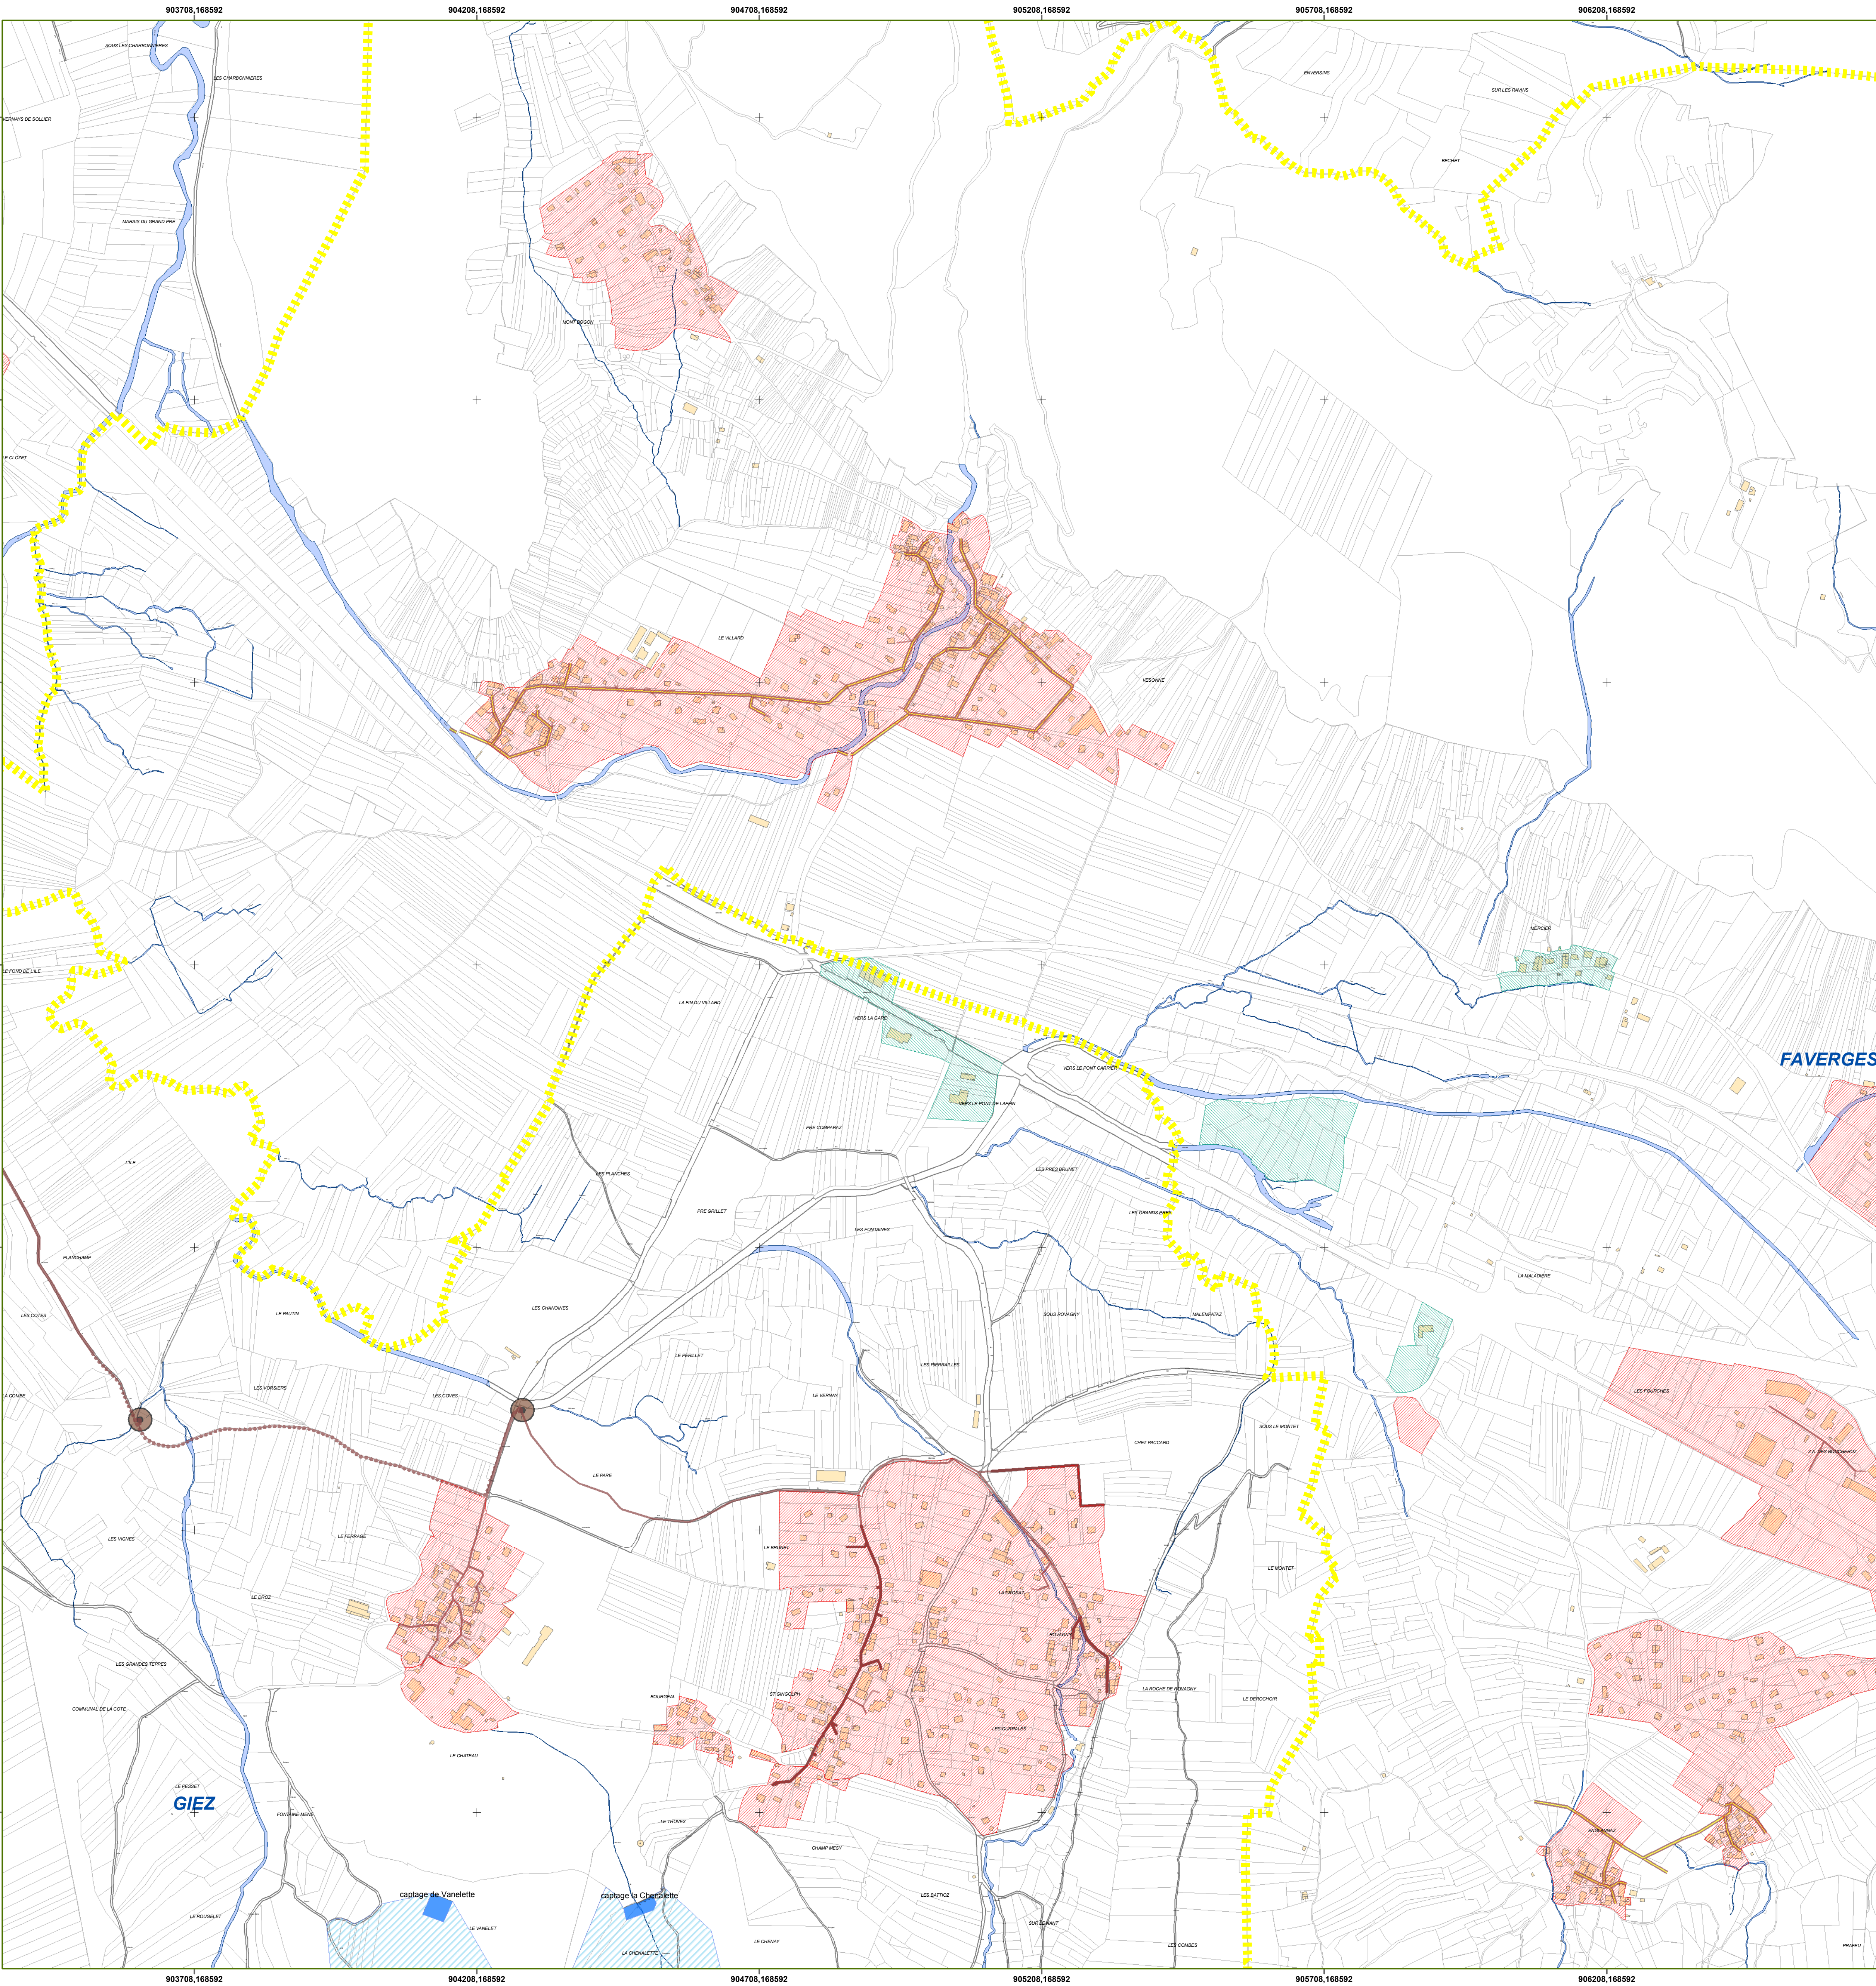

DEPARTEMENT DE HAUTE SAVOIE



l'oxygène

à la source

Maitre d'ouvrage

SYNDICAT MIXTE

DU LAC D'ANNEY

7 Rue des Terrasses

74900 Cran-Gevrier

Tél: 04 50 66 77 77

Fax: 04 50 66 77 88

Mail: sila@silas.fr

SCHEMA GENERAL D'ASSAINISSEMENT

COMMUNE DE FAVERGES - PARTIE OUEST

PHASE 3: ZONAGE

ZONAGE COLLECTIF ET NON COLLECTIF



Opubli



Montmasson

25, bis avenue de Novel

74000 Annecy

Tél: 04 50 57 04 45

Fax: 04 50 57 24 39

Mail: cabinet.montmasson@montmasson.fr



SAGE

12 Avenue Prié de Challes

Parc des Glaisins

74040 Annecy le Vieux

Tél: 04 50 64 95 14

Fax: 04 50 64 08 73



SOGREAH

Agence de Chambéry

874, rue de Chantabord

73000 Chambéry

Tél: 04 79 96 15 79

Fax: 04 79 62 60 40

INDICE:

DATE:

OBJET DES MODIFICATIONS:

A

10/06

Mise à jour du zonage

B

01/2008

Enquête publique

N°dossier:	Ref. doc.:	Date:	Pièce:	Phase:	Projeteur:	Dessinateur:	Examineur:	Approbation:	Echelle:
203 045	203 045 PLAN-002_B	03/2008	N°5.2	E.G.	FG	BD	CD	BM	1/5000

Ce document, propriété du Cabinet MONTMASSON, ne peut être utilisé, communiqué, donné ou reproduit sans autorisation écrite.