


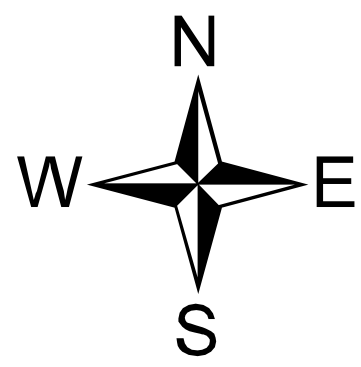

Légende

ZONAGE D'ASSAINISSEMENT

- Collectif
- Non collectif

Collecteurs d'eaux usées existants


- Collecteur de desserte
- Collecteur de transport
- Refolement
- Réseau unitaire


Postes de Refoulement

- SILA
- privé

Périmètre de protection AEP

- immédiat
- rapproché
- éloigné
- Limites communales

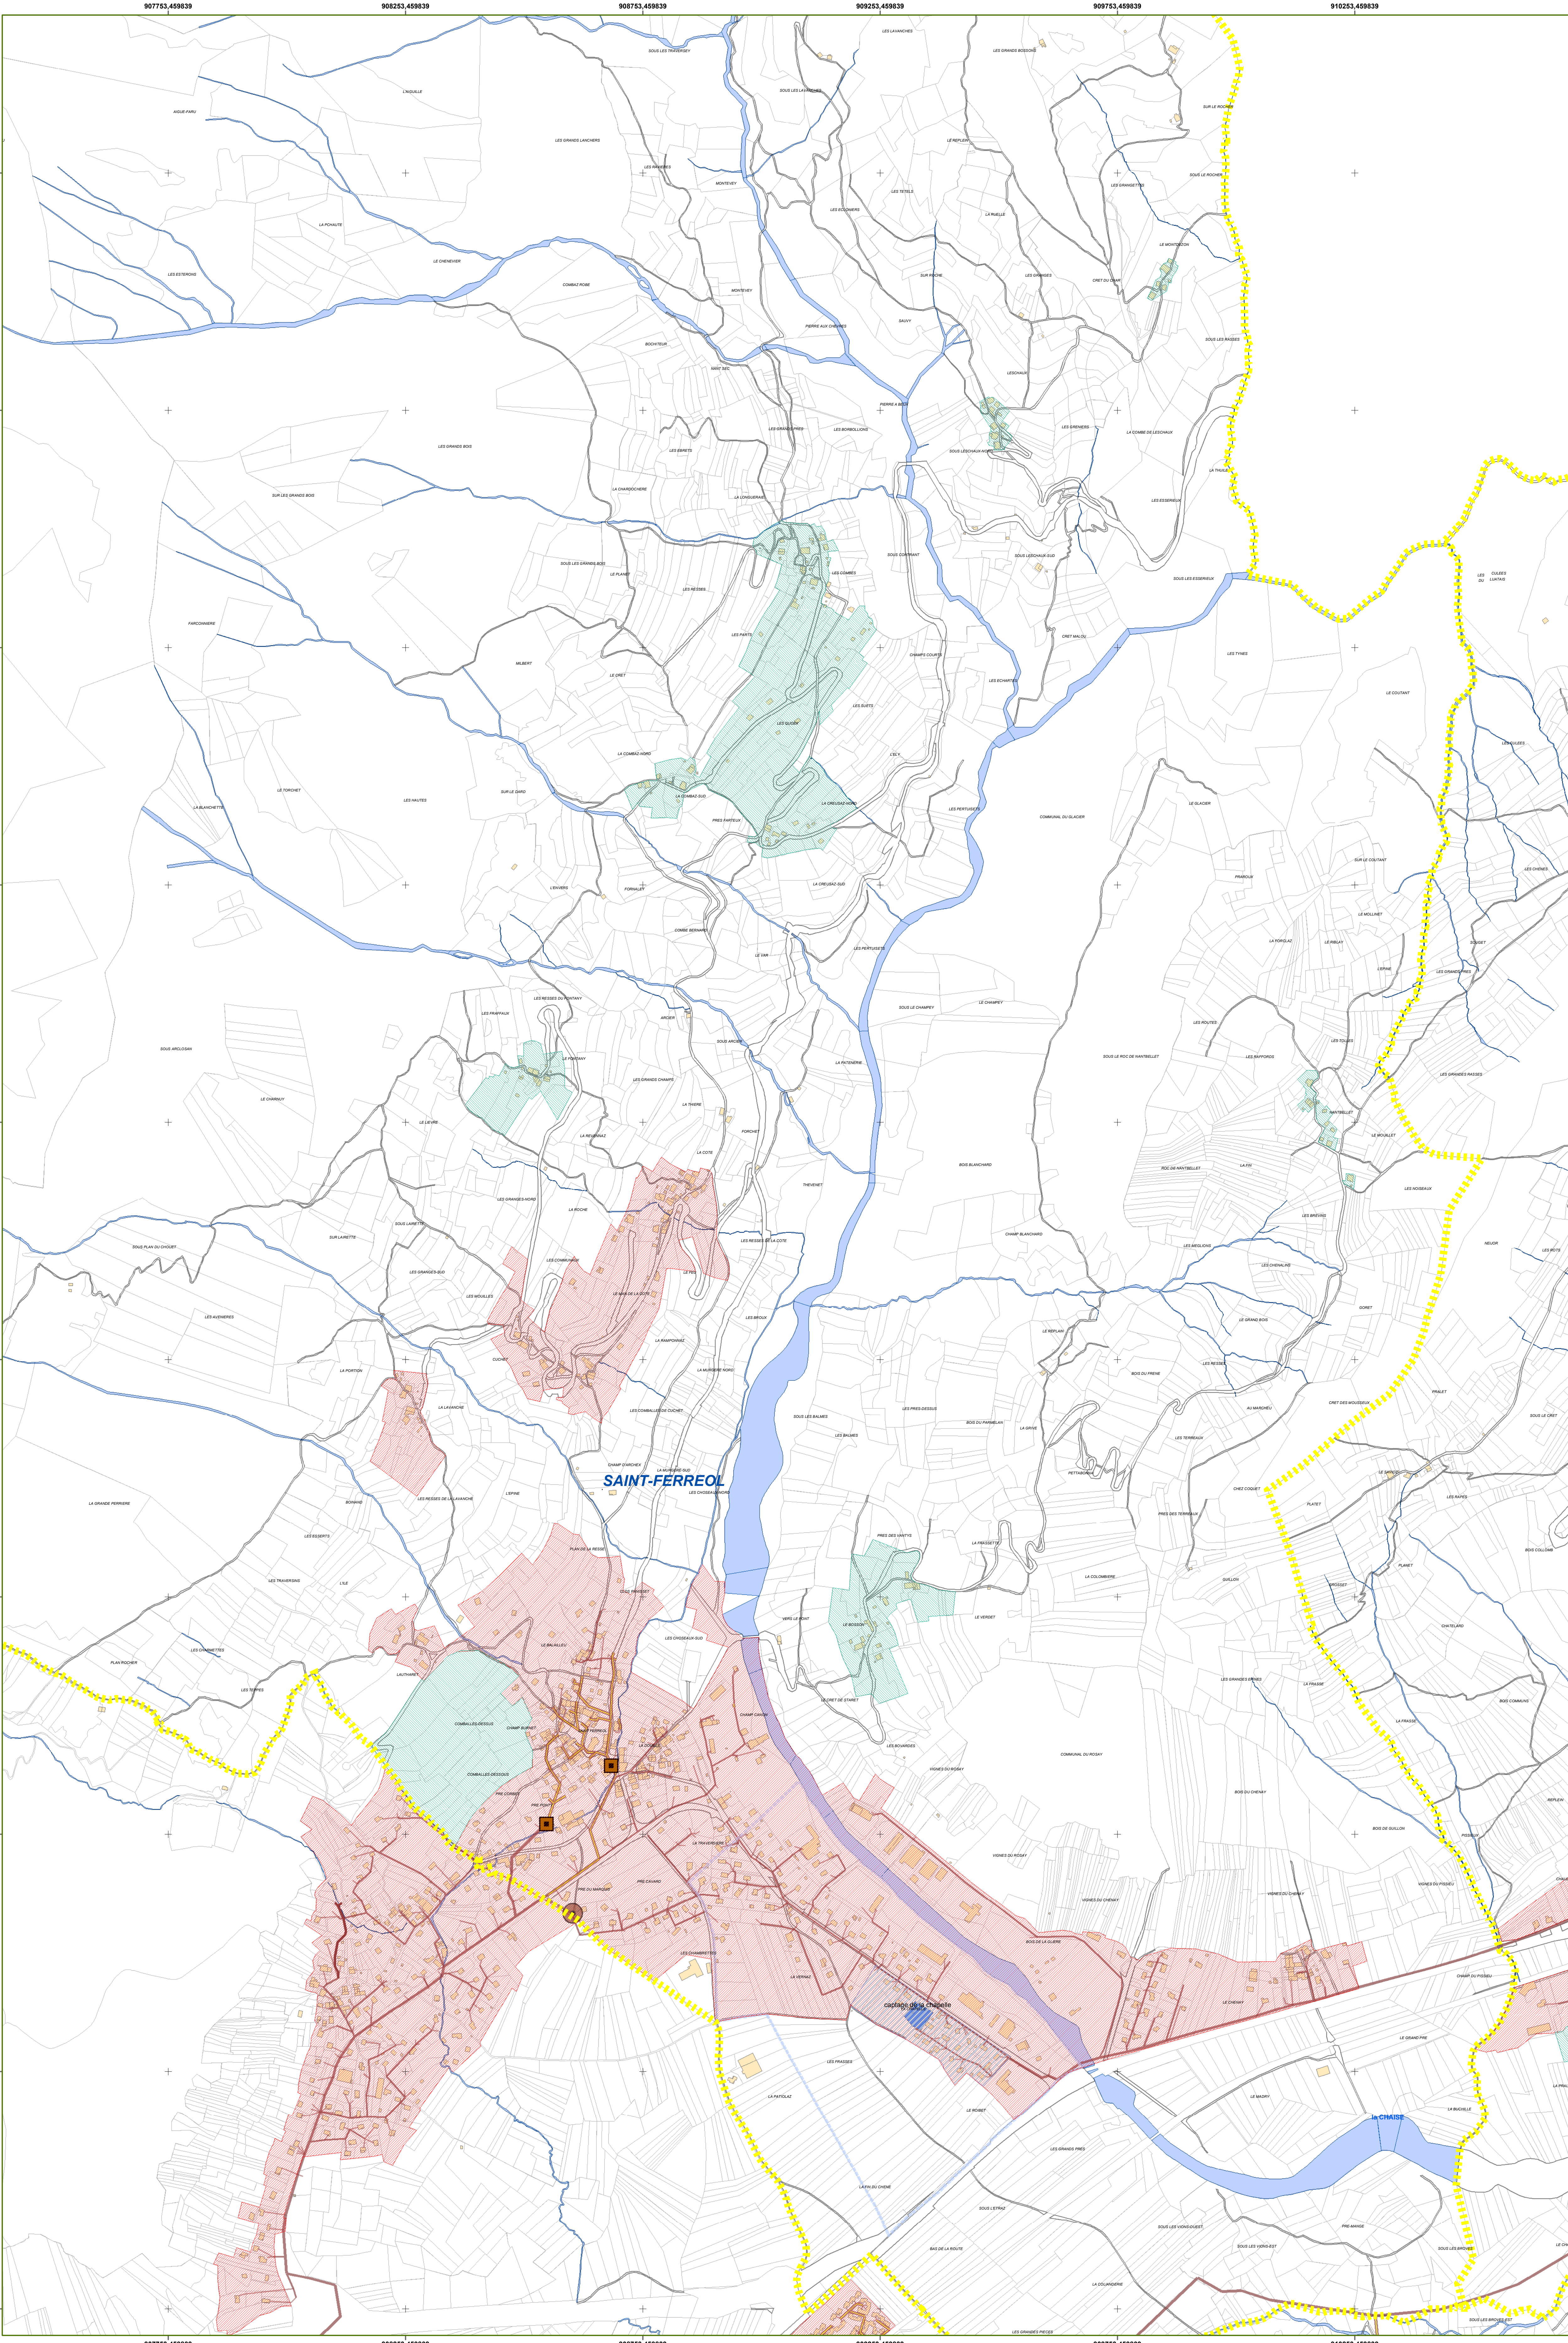

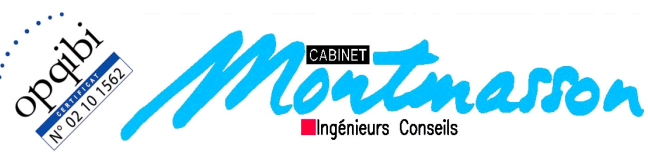DEPARTEMENT DE HAUTE SAVOIE			
	Maitre d'ouvrage SYNDICAT MIXTE DU LAC D'ANNECY 7 Rue des Terrasses 74900 Cran-Gevrier Tél: 04 50 66 77 77 Fax: 04 50 66 77 88 Mail: sila@silat.fr		
SCHEMA GENERAL D'ASSAINISSEMENT COMMUNE DE SAINT FERREOL			
PHASE 3: ZONAGE			
ZONAGE COLLECTIF ET NON COLLECTIF			
 25, bis avenue de Novel 74000 Annecy Tél: 04 50 57 04 45 Fax: 04 50 57 24 39 Mail: cabinet.montmasson@montmasson.fr			
 12 Avenue Prié de Challes Parc des Glaciers 74500 Annecy-le-Vieux Tél: 04 50 64 08 14 Fax: 04 50 64 08 13			
 Agence de Chambéry 574, rue de Chantabord Z.I. Bissy 73000 Chambéry Tél: 04 78 96 15 79 Fax: 04 78 62 60 40			
INDICE:	DATE:	OBJET DES MODIFICATIONS:	
A	10/06	Mise à jour zonage	
N°dossier:	ref. doc.:	Date:	Plan:
203 045	201 045	03/2006	N°5
PLN-088_A			
Phaso:	Projeteur:	Dessinateur:	Examineur:
E.G.	FG	BD	CD
Approbation:	BM		
Echelle:	1/5000		